
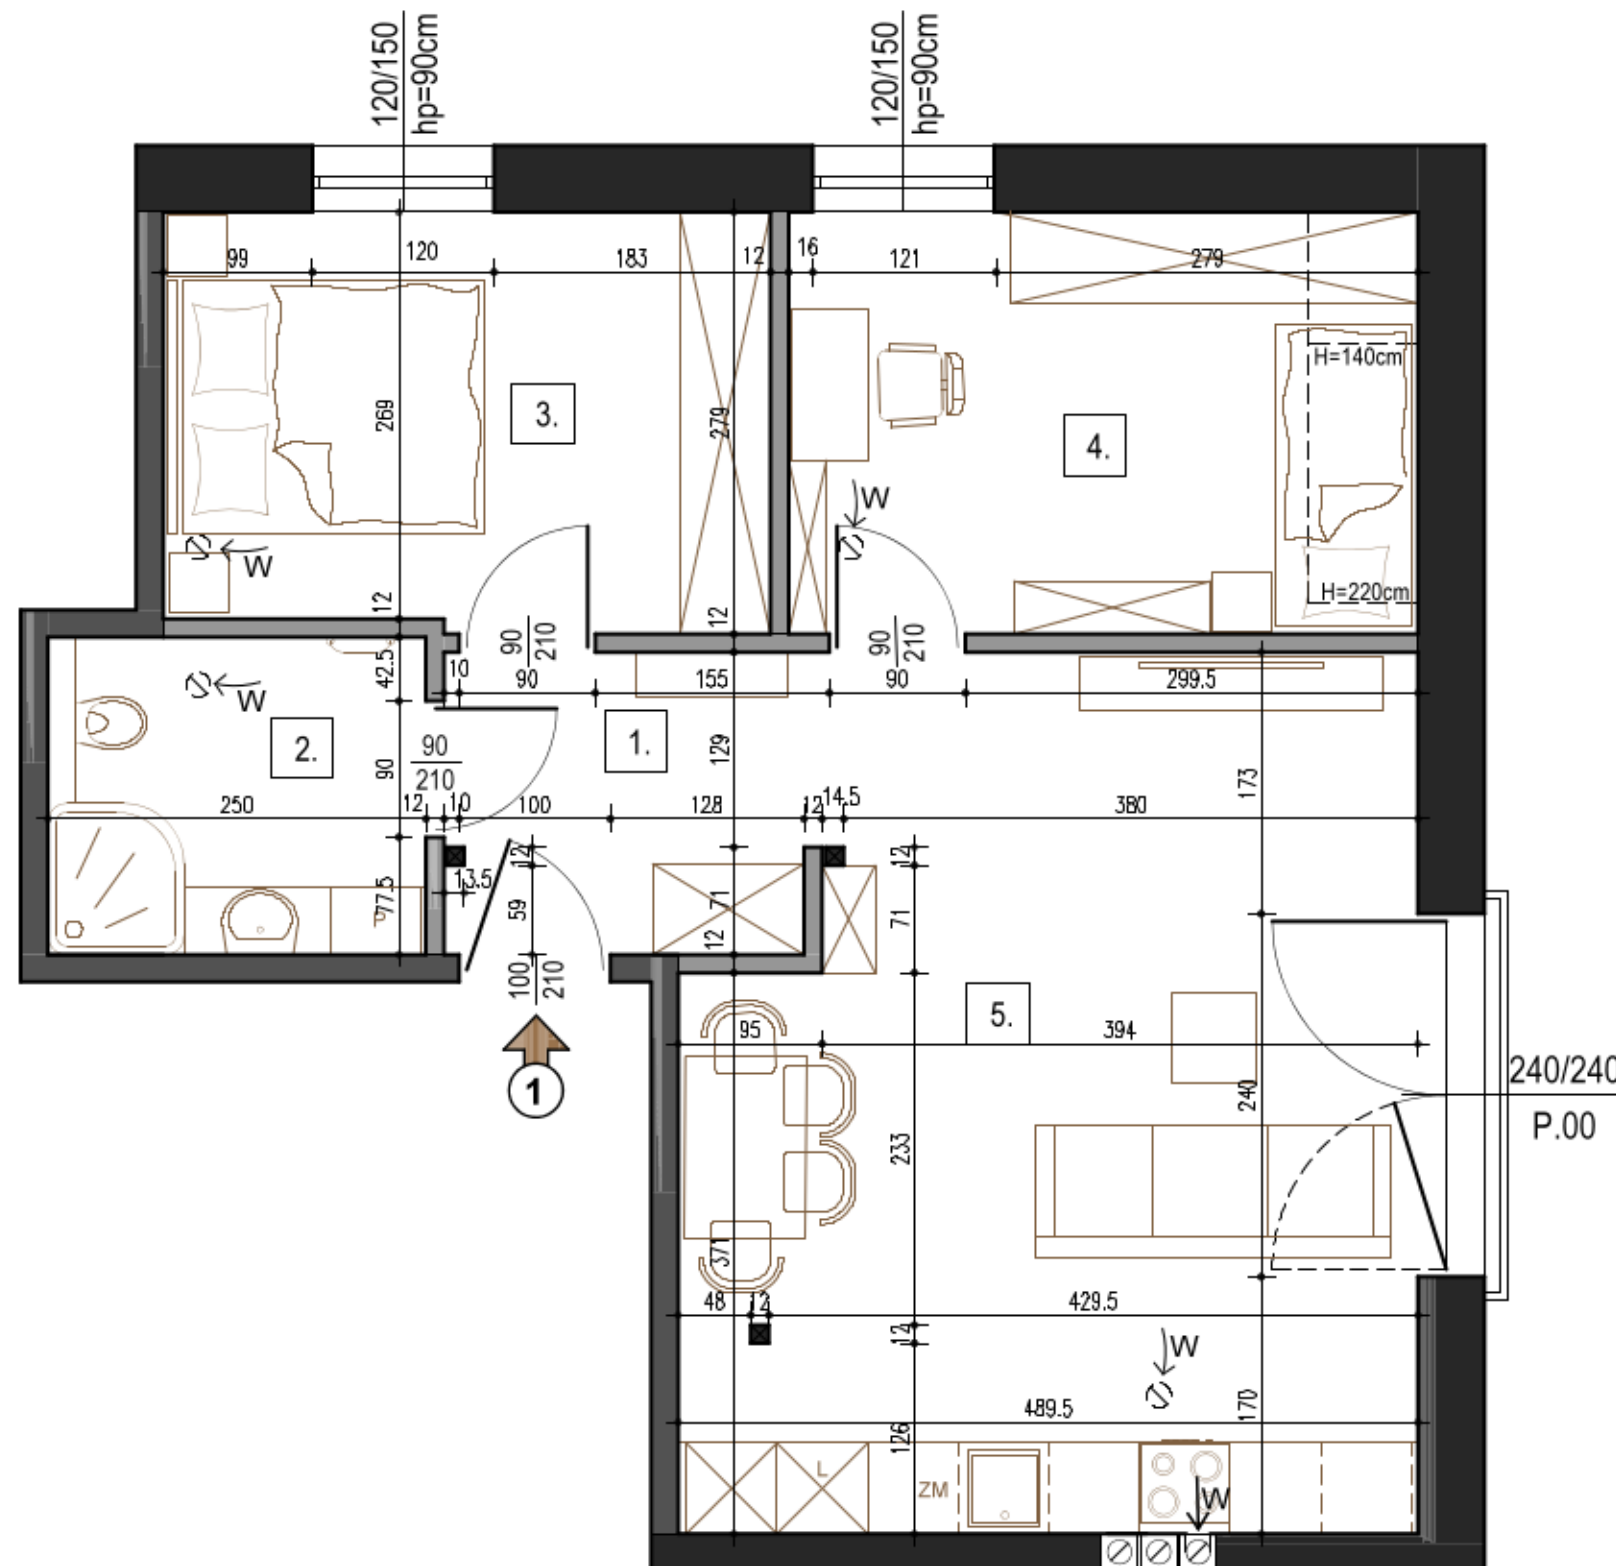


## MIESZKANIE NR 1

PIĘTRO 2 - poddasze  
POWIERZCHNIA 57,34 m<sup>2</sup>

ARCHITEKTURA

1. Przedpokój	4,76 m <sup>2</sup>
2. Łazienka	5,25 m <sup>2</sup>
3. Pokój	11,01 m <sup>2</sup>
4. Pokój	9,82 m <sup>2</sup>
5. Salon + kuchnia	26,50 m <sup>2</sup>

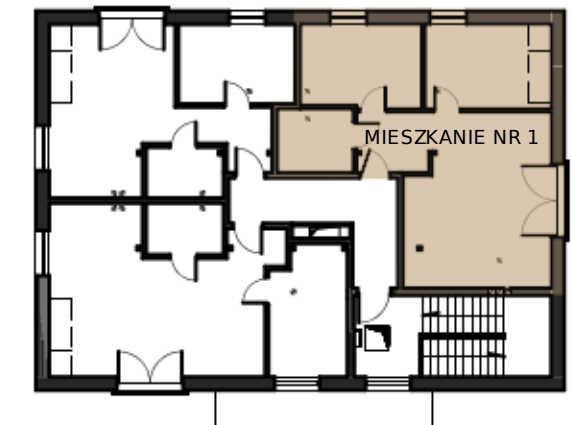

Legenda:

- ściany murowane
- ściany GK 18cm (akustyczne)
- ściany GK 12cm
- wentylacja w suficie (anemostat)

Skala 1:50

Uwaga:

- Wymiary podano w stanie surowym, bez wykończenia ścian
- Powierzchnie mogą ulec drobnym zmianom wynikającym z realizacji budynku
- Prezentacja rozmieszczenia wyposażenia jest przykładowa
- Wysokość pomieszczeń od wykończonej podłogi ok. 262cm