
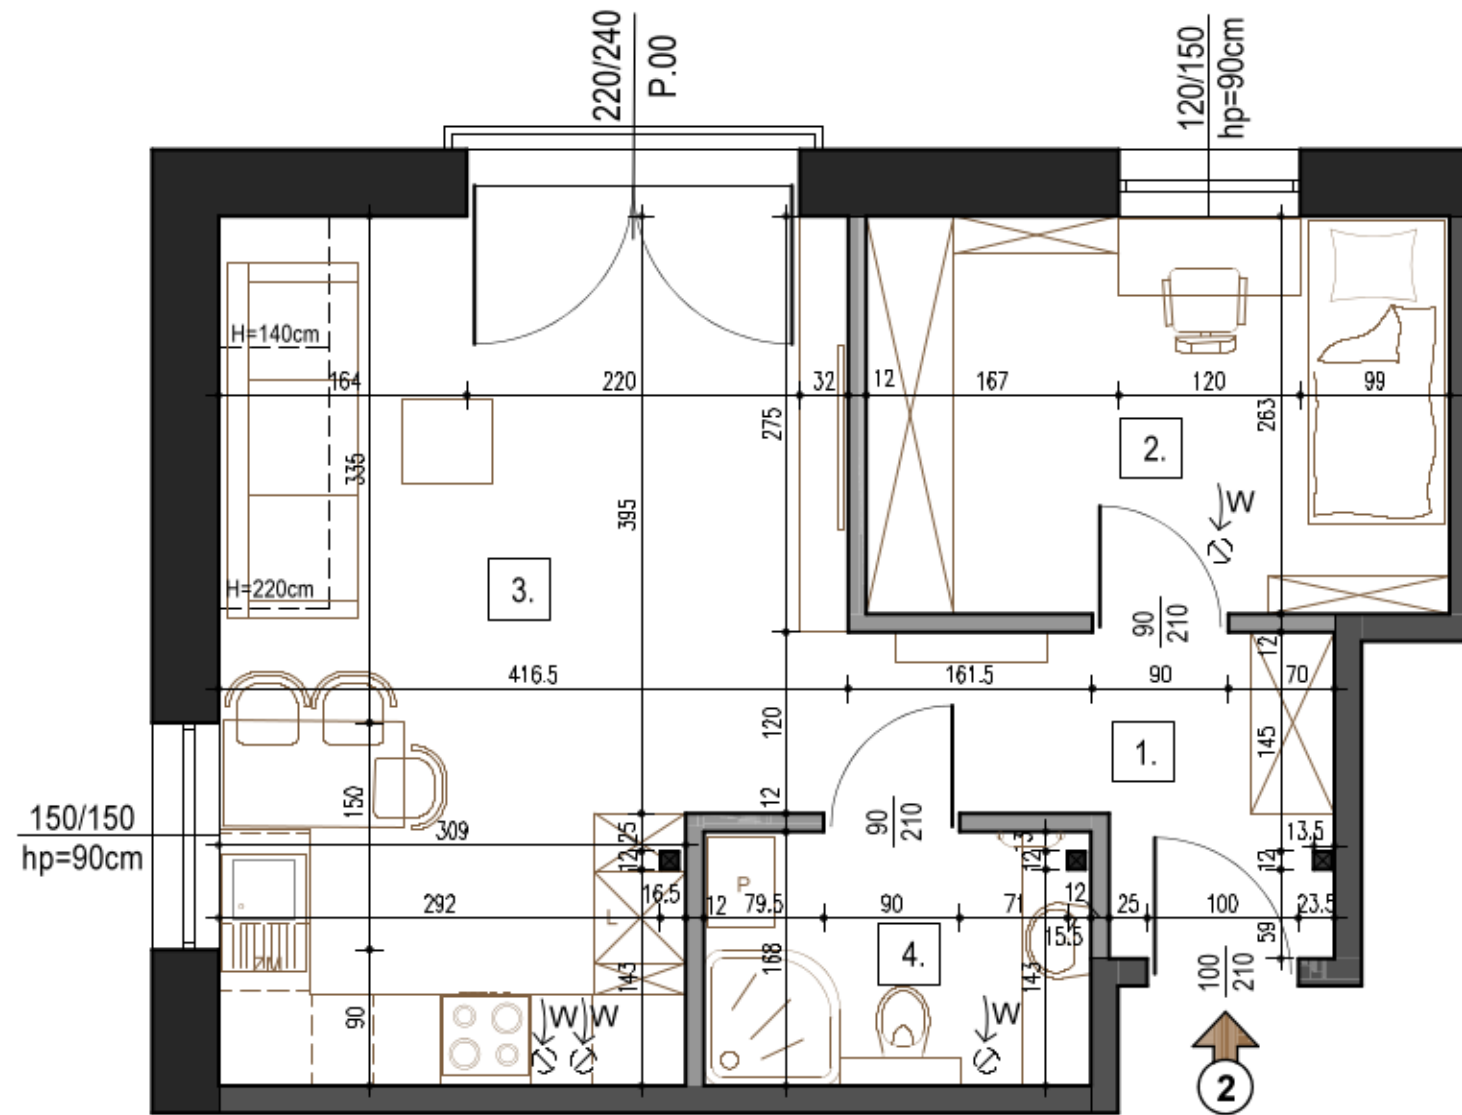


MIESZKANIE NR 2

PIĘTRO 2 - poddasze
POWIERZCHNIA 39,34 m²

ARCHITEKTURA

1. Przedpokój	5,38 m ²
2. Pokój	10,14 m ²
3. Salon + kuchnia	19,52 m ²
4. Łazienka	4,30 m ²

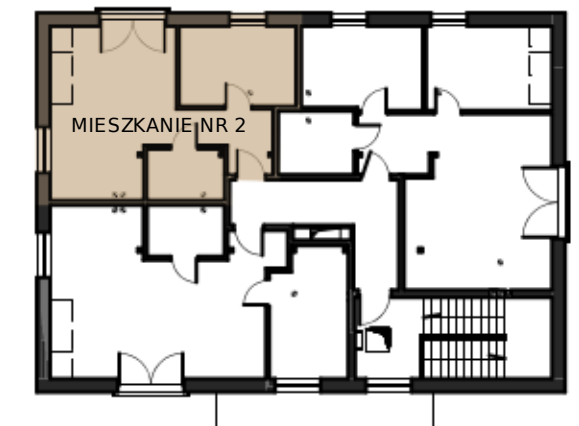

Legenda:

- ściany murowane
- ściany GK 18cm (akustyczne)
- ściany GK 12cm
- wentylacja w suficie (anemostat)

Skala 1:50

Uwaga:

- Wymiary podano w stanie surowym, bez wykończenia ścian
- Powierzchnie mogą ulec drobnym zmianom wynikającym z realizacji budynku
- Prezentacja rozmieszczenia wyposażenia jest przykładowa
- Wysokość pomieszczeń od wykończonej podłogi ok. 262cm