
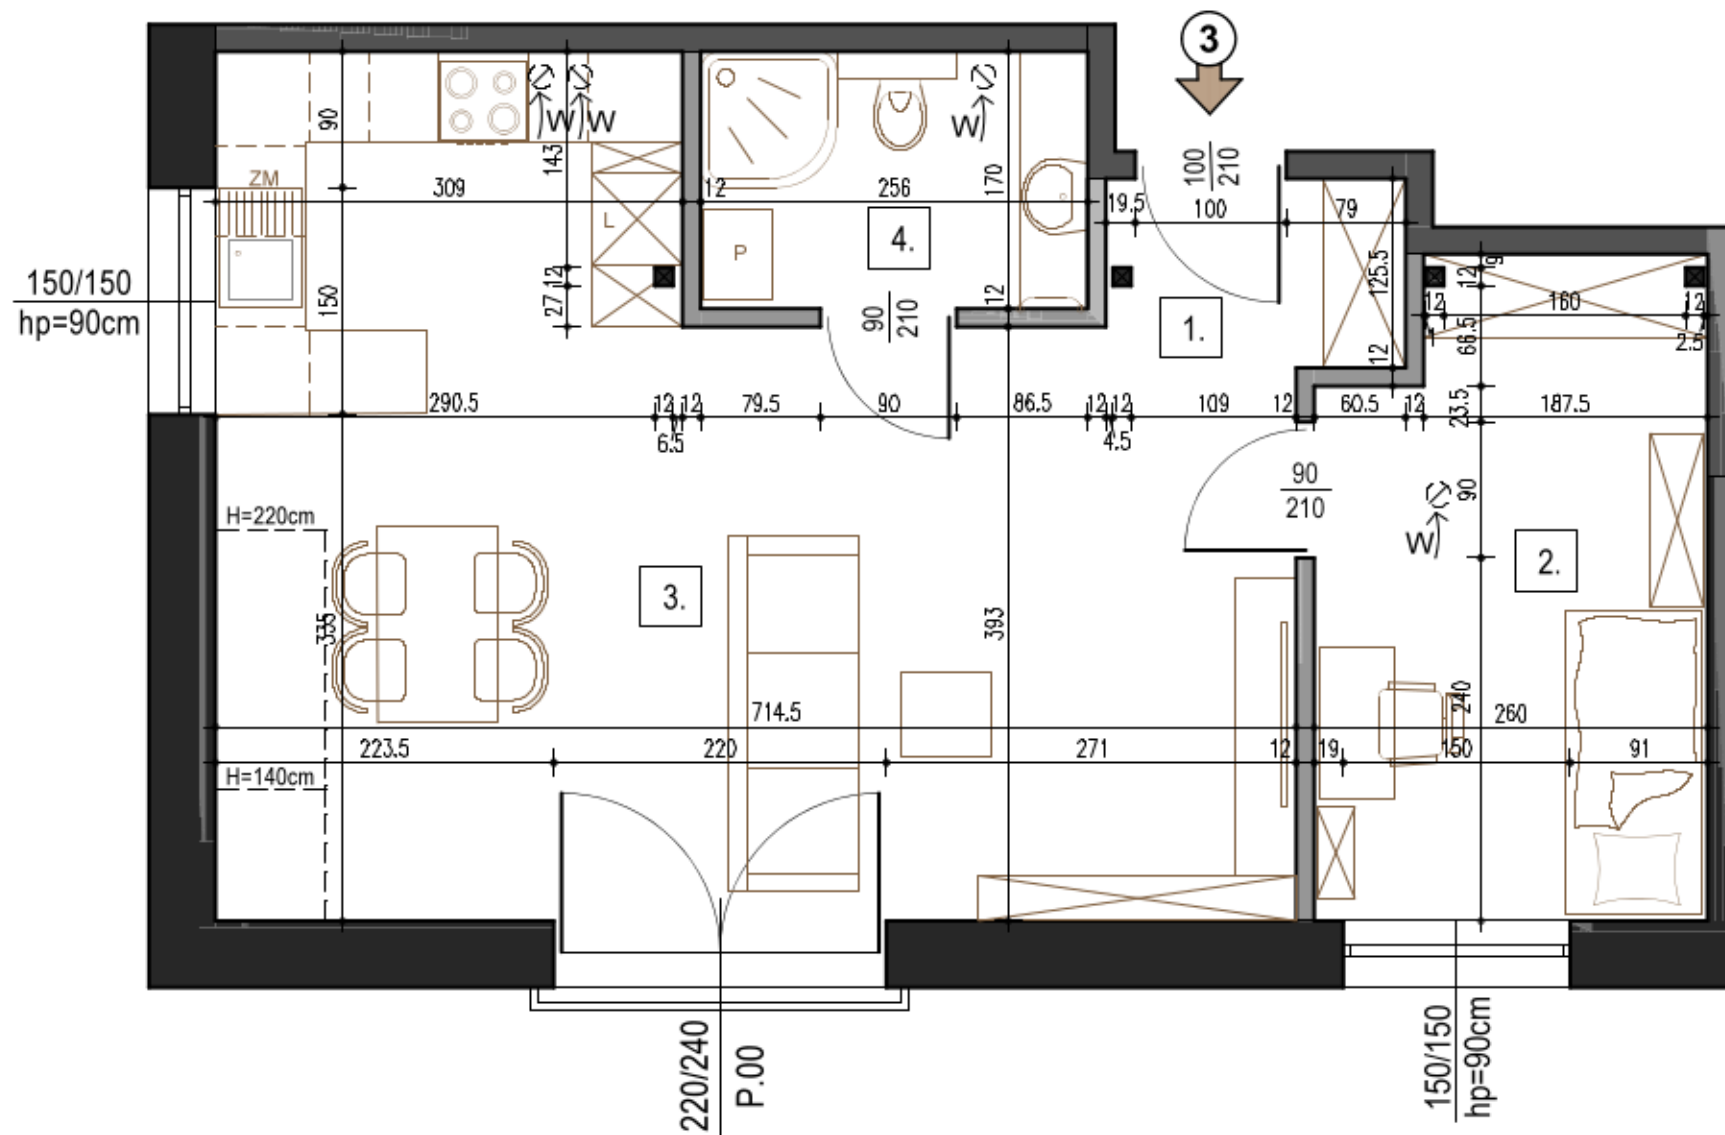


MIESZKANIE NR 3

PIĘTRO 2 - poddasze
POWIERZCHNIA 49,24 m²

ARCHITEKTURA

1. Przedpokój	3,10 m ²
2. Pokój	10,83 m ²
3. Salon + kuchnia	30,96 m ²
4. Łazienka	4,35 m ²

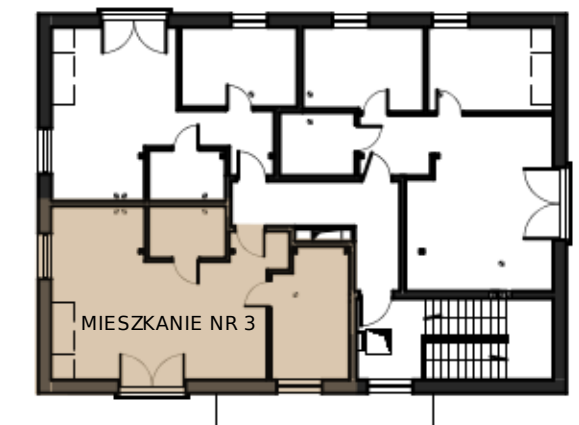

Legenda:

- ściany murowane
- ściany GK 18cm (akustyczne)
- ściany GK 12cm
- wentylacja w suficie (anemostat)

Uwaga:

- Wymiary podano w stanie surowym, bez wykończenia ścian
- Powierzchnie mogą ulec drobnym zmianom wynikającym z realizacji budynku
- Prezentacja rozmieszczenia wyposażenia jest przykładowa
- Wysokość pomieszczeń od wykończonej podłogi ok. 262cm

Skala 1:50